



**SCARICO DI FONDO e TUNNEL TUBAZIONI SALA POMPE**  
Pianta\_scala 1:50




**SCARICO DI FONDO e TUNNEL TUBAZIONI SALA POMPE**  
Sezione B - B  
Scala 1:50

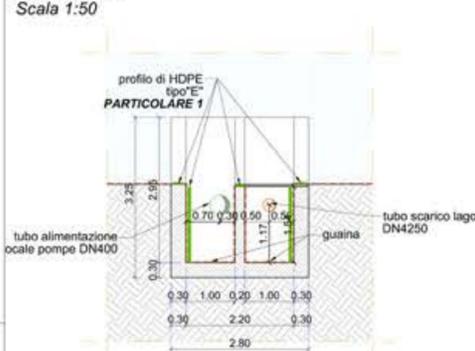


**SCARICO DI FONDO e TUNNEL TUBAZIONI SALA POMPE**  
Sezione C - C  
Scala 1:50

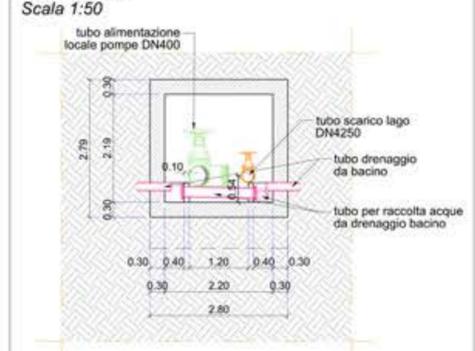


**SCARICO DI FONDO e TUNNEL TUBAZIONI SALA POMPE**  
Sezione D - D  
Scala 1:50

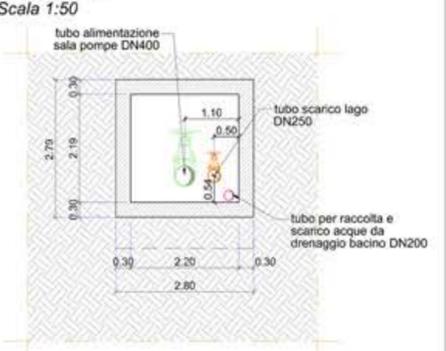


**SCARICO DI FONDO e TUNNEL TUBAZIONI SALA POMPE**  
Sezione A - A  
Scala 1:50

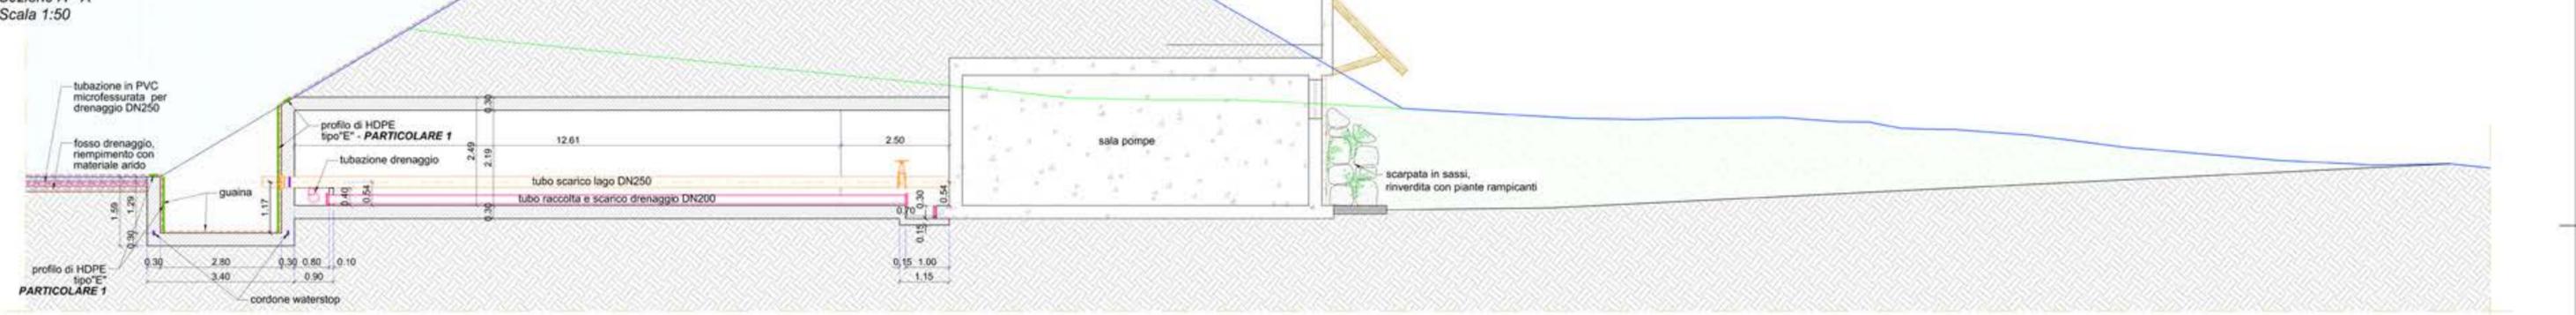


**RECINZIONE BACINO INNEVAMENTO**  
**NON IN APPALTO**  
Sezione tipo 1 - 1  
Scala 1:40

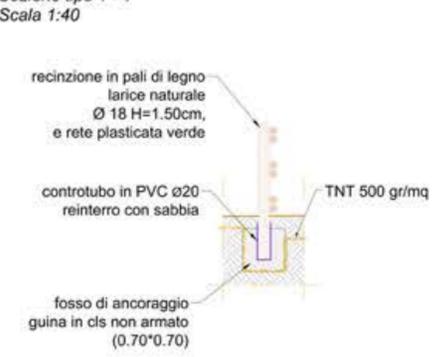


**RECINZIONE BACINO INNEVAMENTO**  
**NON IN APPALTO**  
Propsetto  
Scala 1:40

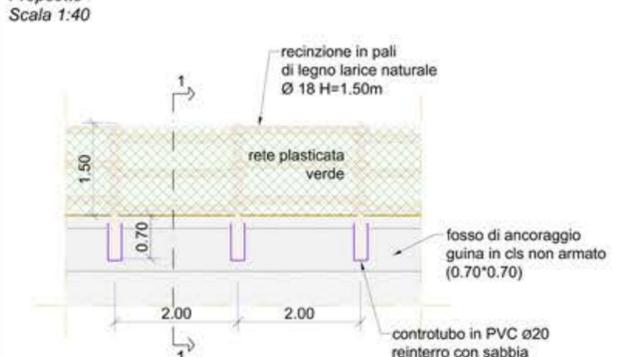


**BACINO INNEVAMENTO**  
Sezione tipo  
Scala 1:50

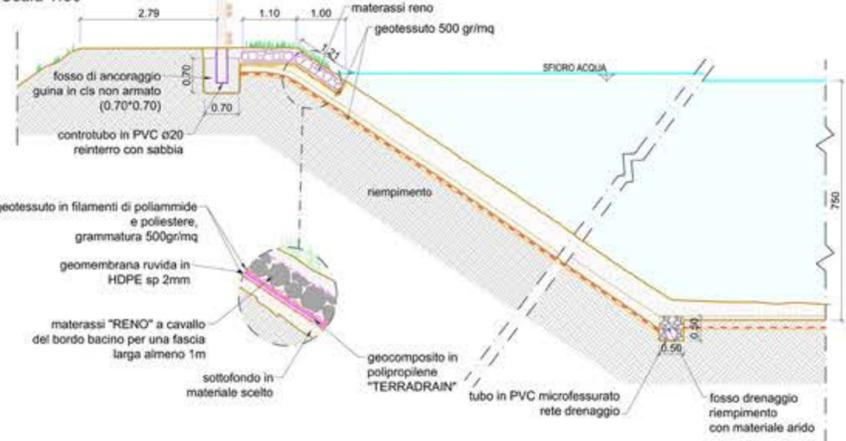


**SCARICO DI FONDO e TUNNEL TUBAZIONI SALA POMPE**  
Particolare 1\_vista prospettica  
Scala: non in scala

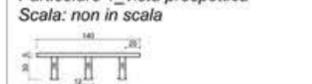


**SCARICO DI FONDO e TUNNEL TUBAZIONI SALA POMPE**  
Particolare 1\_vista prospettica  
Scala: non in scala

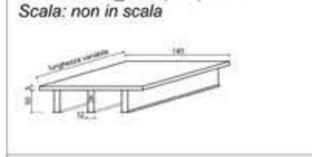


**POZZETTO TROPPO PIENO**  
Pianta  
Scala 1:25

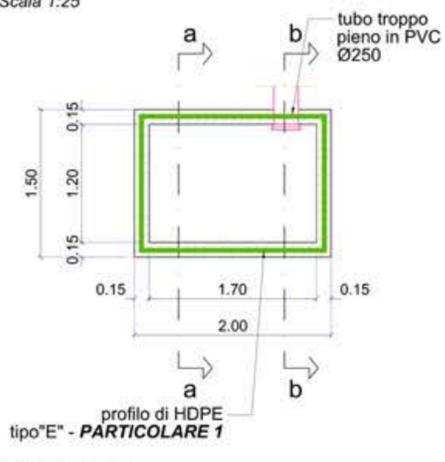


**POZZETTO TROPPO PIENO**  
Pianta 1  
Scala 1:25

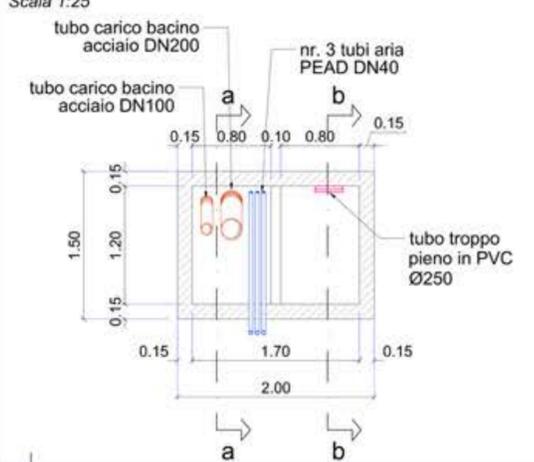

**POZZETTO TROPPO PIENO**  
Sezione a - a  
Scala 1:25

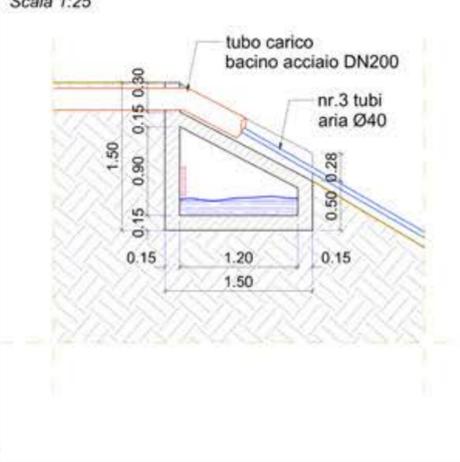

**POZZETTO TROPPO PIENO**  
Sezione b - b  
Scala 1:25

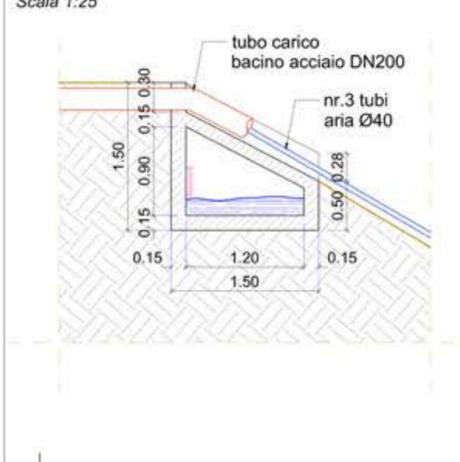

**POZZETTO TROPPO PIENO**  
Prospetto  
Scala 1:25

